


Velká Losenice 1:500 - koncept Geometrického plánu pro Obec

zelené plochy nabývá Obec od ZD
žluté plochy nabývá Obec od Farnosti
fialové plochy nabývá Farnost od Obce

Vyhotovil Brukner Josef, tel: 776507538
gp.brukner@seznam.cz

UD 572021

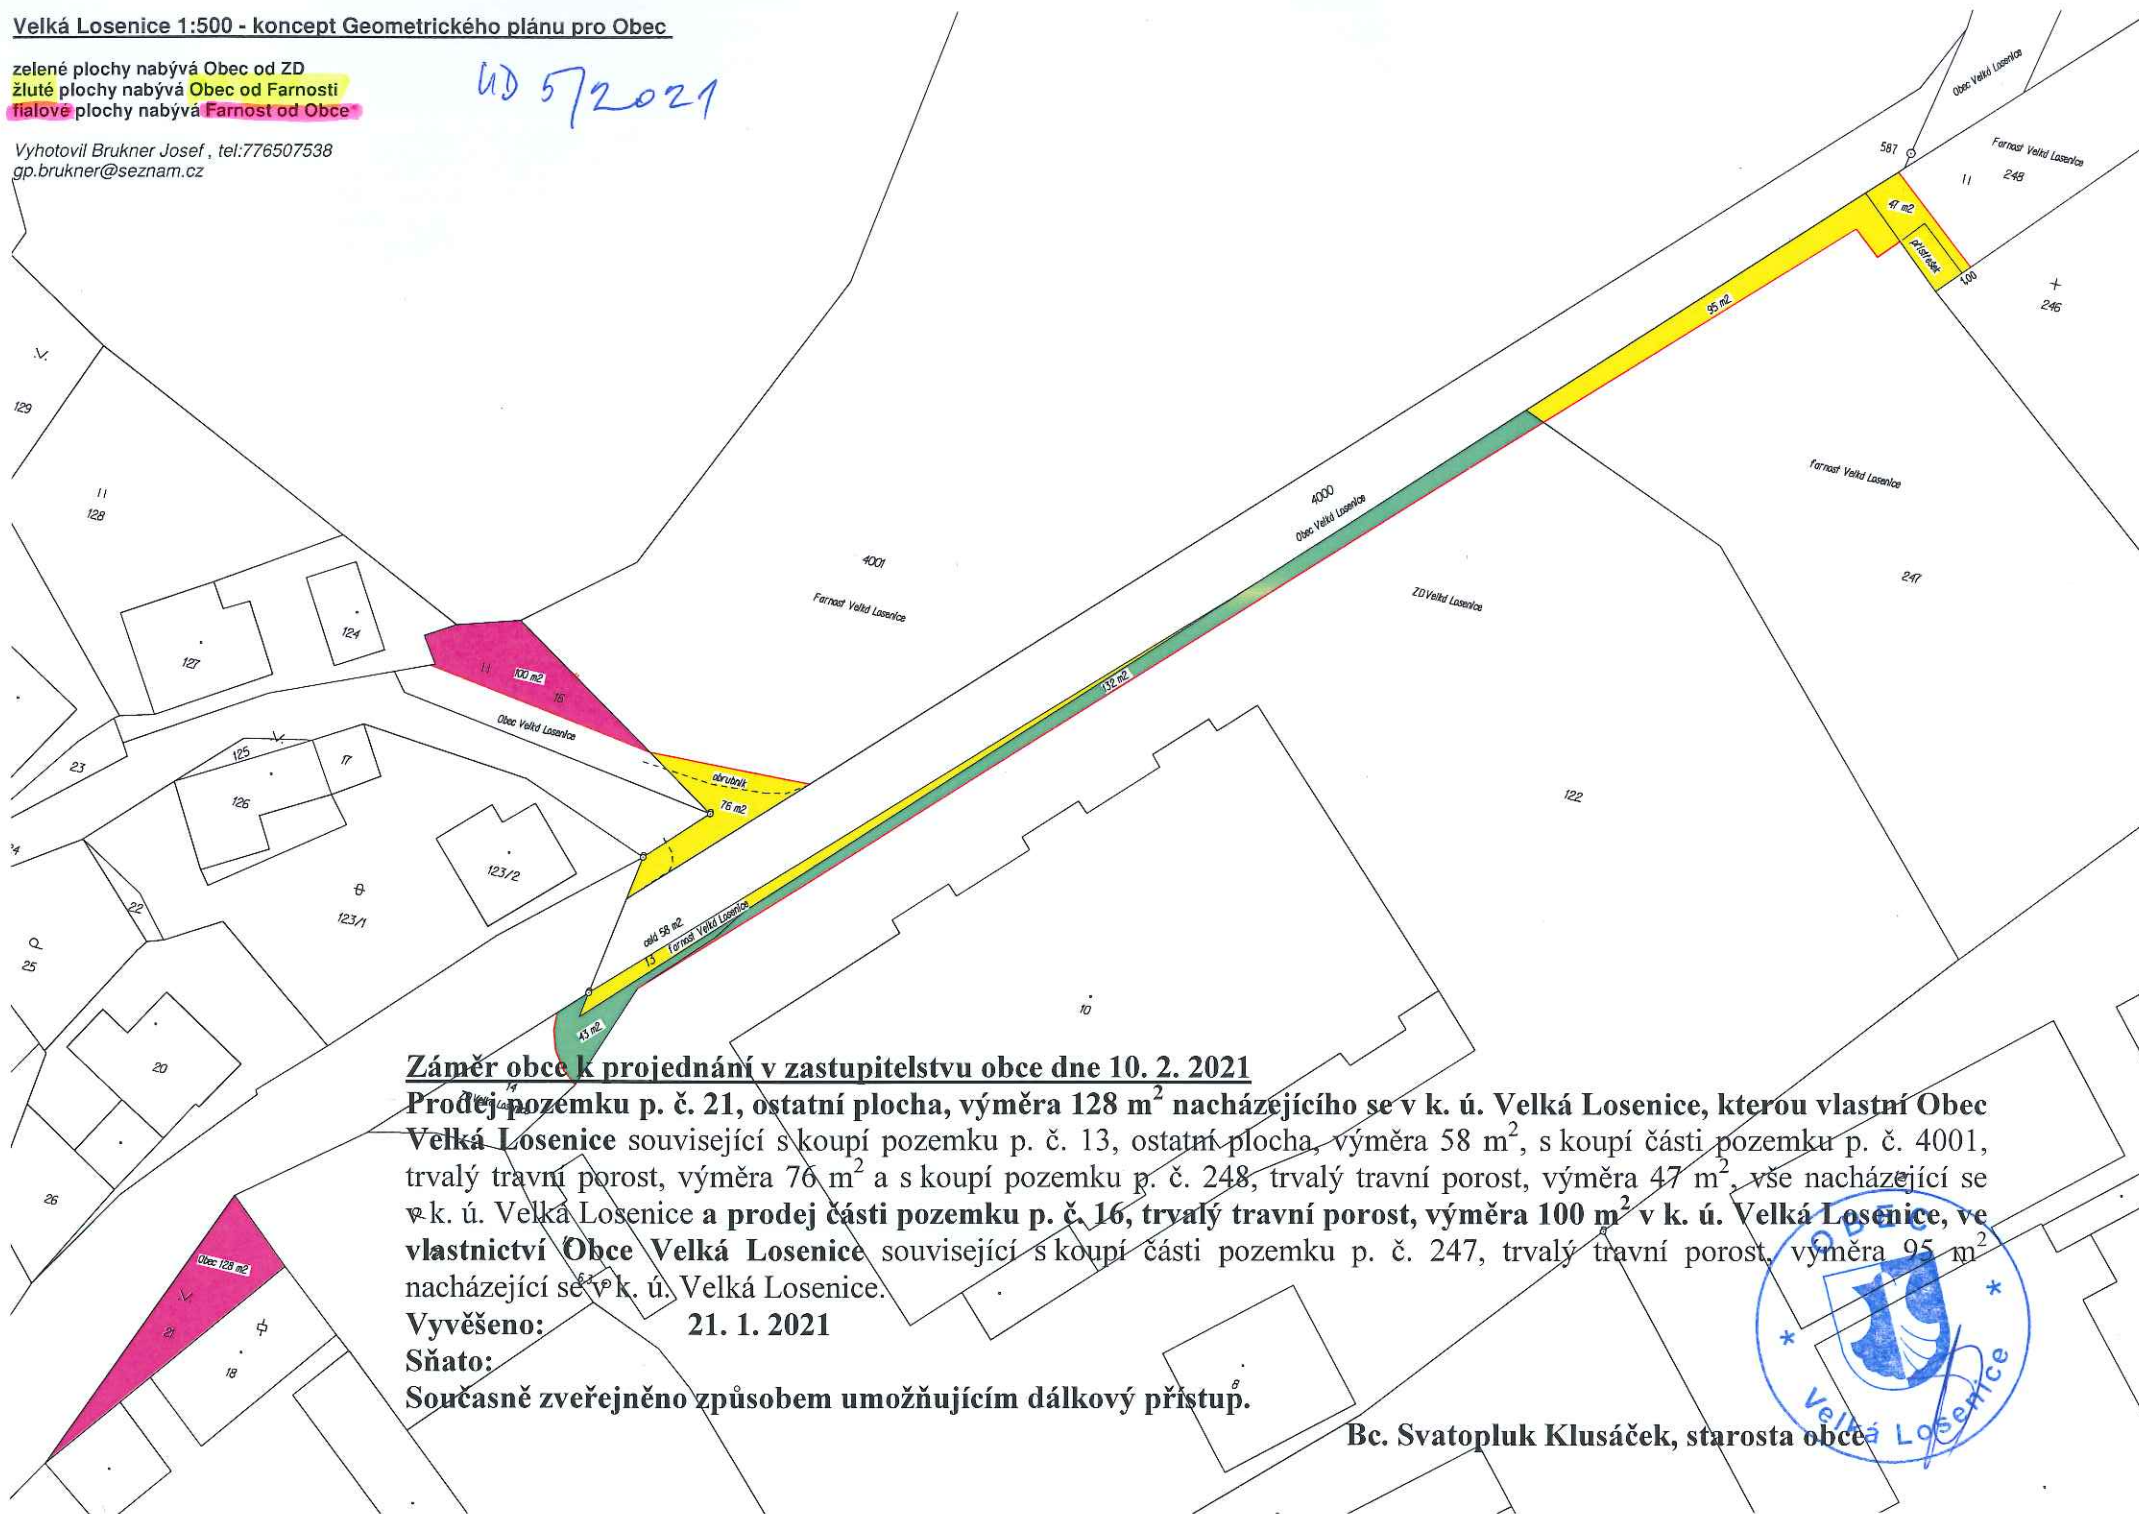

Záměr obce k projednání v zastupitelstvu obce dne 10. 2. 2021

Prodej pozemku p. č. 21, ostatní plocha, výměra 128 m² nacházejícího se v k. ú. Velká Losenice, kterou vlastní Obec Velká Losenice související s koupí pozemku p. č. 13, ostatní plocha, výměra 58 m², s koupí části pozemku p. č. 4001, trvalý travní porost, výměra 76 m² a s koupí pozemku p. č. 248, trvalý travní porost, výměra 47 m², vše nacházející se v k. ú. Velká Losenice a prodej části pozemku p. č. 16, trvalý travní porost, výměra 100 m² v k. ú. Velká Losenice, ve vlastnictví Obce Velká Losenice související s koupí části pozemku p. č. 247, trvalý travní porost, výměra 95 m² nacházející se v k. ú. Velká Losenice.

Vyvěšeno: 21. 1. 2021

Sňato:

Současně zveřejněno způsobem umožňujícím dálkový přístup.

Bc. Svatopluk Klusáček, starosta obce

