


PŮVODNÍ OZNAČENÍ	OZNAČENÍ DLE STANDARDU
BV	Plochy bydlení v rodinných domech - venkovské
BH	Plochy bydlení v bytových domech
RI	Plocha rekreace rodinné
OV	Plochy občanského vybavení - veřejná infrastruktura
OK	Plochy občanského vybavení - komerční zařízení malá a střední
OS	Plochy občanského vybavení - tělocvičny a sportovní zařízení
OH	Plochy občanského vybavení - hřiště
PV	Plochy veřejných prostranství - veřejné prostranství
ZV	Plochy zeleně - na veřejných prostranstvích
ZS	Plochy zeleně - soukromá a vyhrazená
ZD	Plochy zeleně - ochranná a izolační
ZP	Plochy zeleně - přírodního charakteru
SV	Plochy smíšené obytné - venkovské

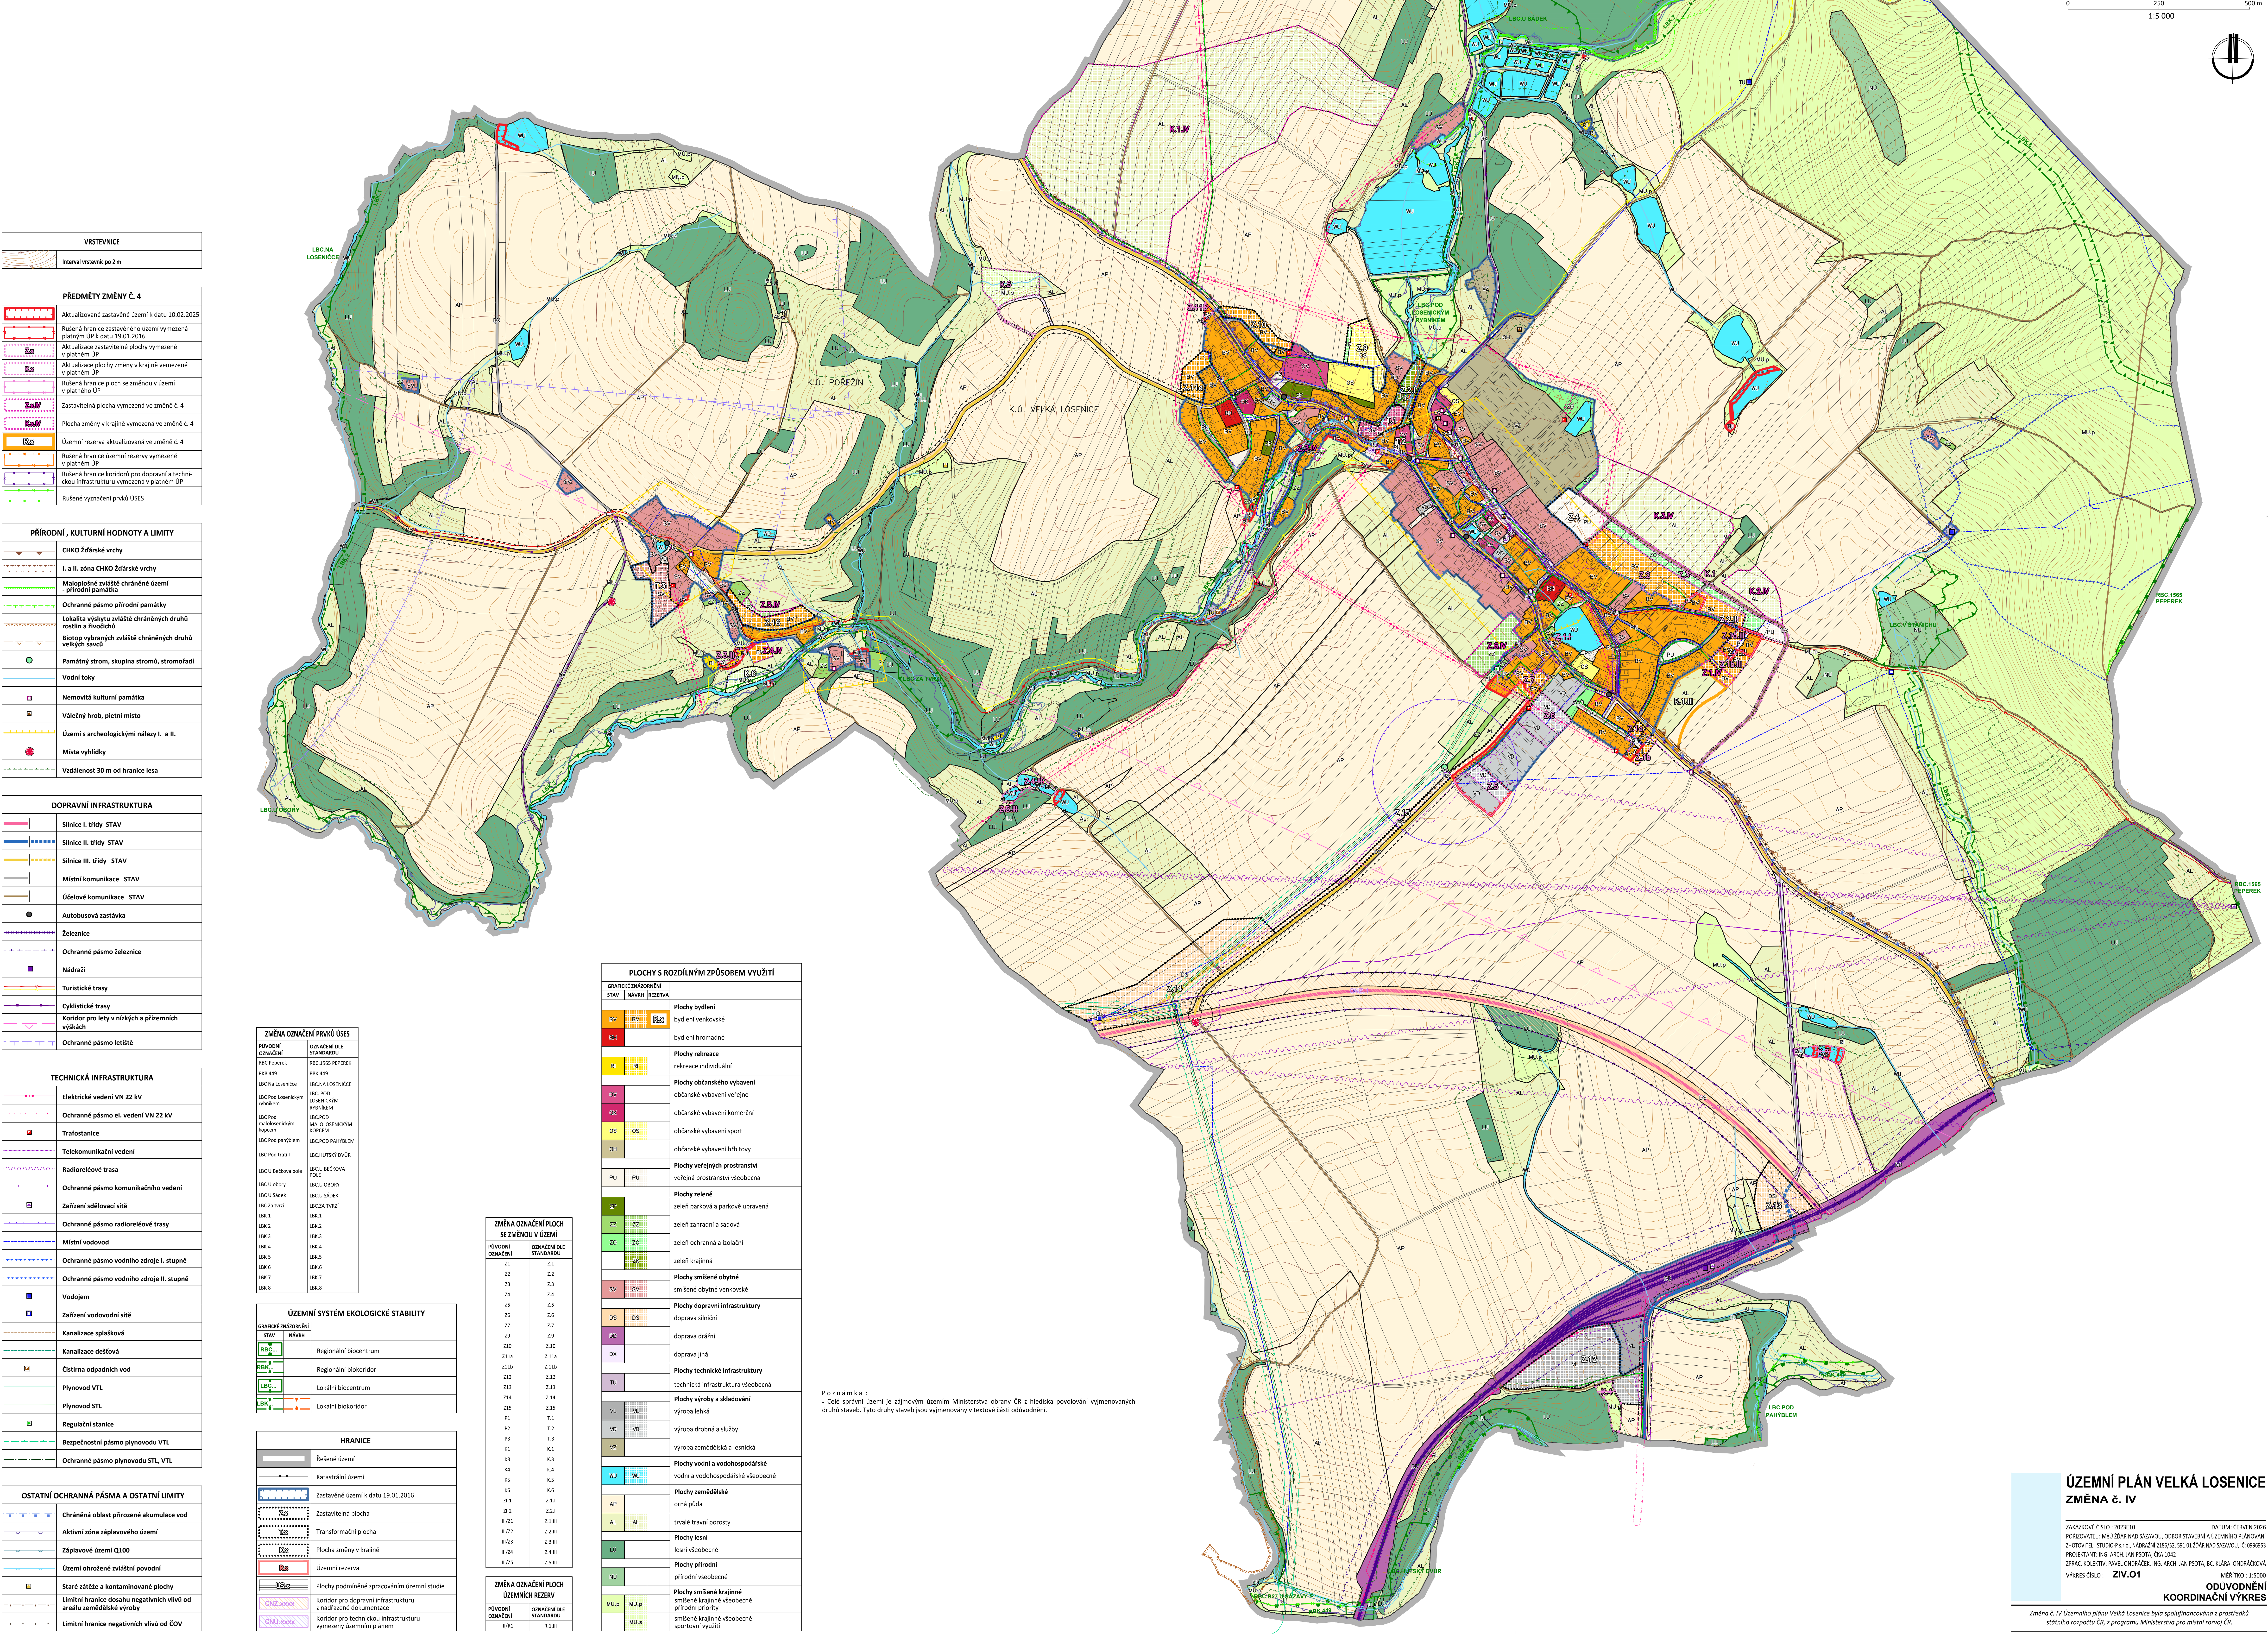

VRSTEVNICE
Interval vrstevnic po 2 m

PŘEDMĚTY ZMĚNY Č. 4
Aktualizované zastavěné území k datu 10.02.2025
Rulená hranice zastavěného území vymezená platným ÚP k datu 19.01.2016
Aktualizace zastavěné plochy vymezené v plánu ÚP
Aktualizace plochy změny v krajně vymezené v plánu ÚP
Rulená hranice ploch se změnou v území v platném ÚP
Zastavěná plocha vymezená ve změně č. 4
Plocha změny v krajně vymezená ve změně č. 4
Územní rezerva aktualizovaná ve změně č. 4
Rulená hranice územní rezervy vymezené v plánu ÚP
Rulená hranice koridorů pro dopravní a technickou infrastrukturu vymezená v platném ÚP
Rulené vyznačení prvků ÚSES

PŘÍRODNÍ , KULTURNÍ HODNOTY A LIMITY
CHKO Žďárské vrchy
I. a II. zóna CHKO Žďárské vrchy
Malopolské zvláště chráněné území - přírodní památka
Ochranné pásmo přírodní památky
Lokalita výskytu zvláště chráněných druhů rostlin a živočichů
Biotop vybraných zvláště chráněných druhů vyšších savců
Památný strom, skupina stromů, stromofauna
Vodní toky
Nemovitá kulturní památka
Válečný hrob, pietní místo
Území s archeologickými nálezky I. a II. třídy
Místa vyhlídky
Vzdálenost 30 m od hranice lesa

DOPRAVNÍ INFRASTRUKTURA
Silnice I. třídy STAV
Silnice II. třídy STAV
Silnice III. třídy STAV
Místní komunikace STAV
Účelové komunikace STAV
Autobusová zastávka
Železnice
Ochranné pásmo železnice
Nádraží
Turistické trasy
Cyklistické trasy
Koridor pro lety v nízkých a přilehlých výškách
Ochranné pásmo letišť

TECHNICKÁ INFRASTRUKTURA
Elektrické vedení VN 22 kV
Ochranné pásmo el. vedení VN 22 kV
Trafostanice
Telekomunikační vedení
Radioreléové trasy
Ochranné pásmo komunikačního vedení
Zařízení sdělovací sítě
Ochranné pásmo radioreléových tras
Místní vodovod
Ochranné pásmo vodního zdroje I. stupně
Ochranné pásmo vodního zdroje II. stupně
Vodárenská
Zařízení vodovodní sítě
Kanalizace splašková
Kanalizace dešťová
Čistírna odpadních vod
Plynovod VTL
Plynovod STL
Regulační stanice
Bezpečnostní pásmo plynovodu VTL
Ochranné pásmo plynovodu STL, VTL

OSTATNÍ OCHRANNÁ PÁSMA A OSTATNÍ LIMITY
Chráněná oblast přirozené akumulace vod
Aktivní zóna záplavového území
Záplavové území Q100
Území ohrožené zvláštní povodní
Staré zátěže a kontaminované plochy
Limitní hranice dosahu negativních vlivů od areálu zemědělské výroby
Limitní hranice negativních vlivů od ČOV

ZMĚNA OZNAČENÍ PRVKŮ ÚSES	
PŮVODNÍ OZNAČENÍ	OZNAČENÍ DLE STANDARDU
RBC Peperék	RBC 1565 PEPEŘEK
RAB 449	RAB 449
LBC Na Loseníce	LBC NA LOSENICE
LBC Pod losenickým rybníkem	LBC POD LOSENICKÝM RYBNÍKEM
LBC Pod malolosenickým rybníkem	LBC POD MALOLOSENICKÝM RYBNÍKEM
LBC Pod pahýblem	LBC POD PAHÝBEM
LBC Pod trati I	LBC HUBSKÝ DVŮR
LBC U Bedova pole	LBC U BEDOVA POLE
LBC U doby	LBC U DOBY
LBC U Sádky	LBC U SÁDEK
LBC Za tvrdí	LBC ZA TVRŽÍ
LBC 1	LBC 1
LBC 2	LBC 2
LBC 3	LBC 3
LBC 4	LBC 4
LBC 5	LBC 5
LBC 6	LBC 6
LBC 7	LBC 7
LBC 8	LBC 8

ÚZEMNÍ SYSTÉM EKOLOGICKÉ STABILITY		
GRAFIKÉ ZNAČENÍ	STAV	NÁVRH
		Regionální biocentrum
		Regionální biokoridor
		Lokální biocentrum
		Lokální biokoridor

HRANICE
Řešené území
Katastrální území
Zastavěné území k datu 19.01.2016
Zastavěná plocha
Transformační plocha
Plocha změny v krajně
Územní rezerva

HRANICE
Řešené území
Katastrální území
Zastavěné území k datu 19.01.2016
Zastavěná plocha
Transformační plocha
Plocha změny v krajně
Územní rezerva

ZMĚNA OZNAČENÍ PLOCH SE ZMĚNOU V ÚZEMÍ	
PŮVODNÍ označení	OZNAČENÍ DLE STANDARDU
21	2.1
22	2.2
23	2.3
24	2.4
25	2.5
26	2.6
27	2.7
29	2.9
210	2.10
211a	2.11a
211b	2.11b
212	2.12
213	2.13
214	2.14
215	2.15
P1	T.1
P2	T.2
P3	T.3
K1	K.1
K2	K.2
K3	K.3
K4	K.4
K5	K.5
K6	K.6
Z-1	2.1.1
Z-2	2.2.1
HV/21	2.1.1b
HV/22	2.2.1b
HV/23	2.3.1b
HV/24	2.4.1b
HV/25	2.5.1b

ZMĚNA OZNAČENÍ PLOCH ÚZEMNÍCH REZERV	
PŮVODNÍ OZNAČENÍ	OZNAČENÍ DLE STANDARDU
III/R1	R.1.III

PLOCHY S ROZDÍLNÝM ZPŮSOBEM VYUŽITÍ			
GRAFICKÉ ZNAČENÍ			
STAV	NÁVH	REZERVA	
BV	BV	R22	Plochy bydlení bydlení venkovské
BI			bydlení bromadné
RI	RI		Plochy rekreace rekreace individuální
IV			Plochy občanského vybavení občanské vybavení veřejné
VO			občanské vybavení komerční
OS	OS		občanské vybavení sportovní
OH			občanské vybavení hřbitov
PU	PU		Plochy veřejných prostranství veřejná prostranství vlebočbná
ZZ			Plochy zeleně zeleně parková a parkové upravená
ZZ	ZZ		zeleně zahradní a sadová
ZO	ZO		zeleně ochranná a izolační
	JK		zeleně krajinná
SV	SV		Plochy smíšené obytné smíšené obytné venkovské
DS	DS		Plochy dopravní infrastruktury doprava silniční
DX			doprava drážní
			doprava jiná
TU			Plochy technické infrastruktury technická infrastruktura vlebočbná
VL	VL		Plochy výroby a skladování výroba lehká
VO	VO		výroba drobná a služby
VZ			výroba zemědělská a lesnická
WU	WU		Plochy vodní a vodoohospodářské vodní a vodoohospodářské vlebočbné
AP			Plochy zemědělské orná půda
AL	AL		trvalé travní porosty
LU			Plochy lesní lesní vlebočbné
NU			Plochy přírodní přírodní vlebočbné
MU.1	MU.1		Plochy smíšené krajinné smíšené krajinná vlebočbná
			přírodní priority
MU.4	MU.4		smíšené krajinná vlebočbné sportovní priority

Poznámka :
- Celé správní území je zájmovým územím Ministerstva obrany ČR z hlediska povolování výmenovaných druhů staveb. Tyto druhy staveb jsou vyjmenovány v textové části odůvodnění.

ÚZEMNÍ PLÁN VELKÁ LOSENICE
ZMĚNA č. IV

ZAKÁZKOVÉ ČÍSLO: 2025R.01
POŘIZOVATEL: Město Žďár nad Sázavou, odbor stavební a územního plánování
ZHOTOVITEL: STUDIO P s.r.o., NÁBRANÍ 2186/52, 591 01 ŽďAR NAD SÁZAVOU, IČ: 0989953
PROJEKTANT: ING. ARCH. JAN POTA, ČKA 1042
ZPRACOVATEL: PAVEL ONDŘÁČEK, ING. ARCH. JAN POTA, Bc. KLÁRA ONDŘÁČKOVÁ
VÝKRES ČÍSLO : **ZIV.01**

DATUM: ČERVEN 2025
ODVODNĚNÍ
KOORDINAČNÍ VÝKRES

Číslo 1: IV Územního plánu Velká Losenice bylo spořífinancováno z prostředků státního rozpočtu ČR, z programu Ministerstva pro místní rozvoj ČR.